


Dichiarazione protocollo n. _____ del _____	
Comune di Bogliasco	
Via Ammiraglio Giovanni Bettolo _____ civ. 14	
Identificativi Catastali:	Compilata da: Cotella Paolo
Sezione:	Iscritto all'albo: Geometri
Foglio: 7	
Particella: 405	
Subalterno: 12	Prov. Genova N. 2580

Planimetria
Scheda n. 1 Scala 1:200

Piano Secondo

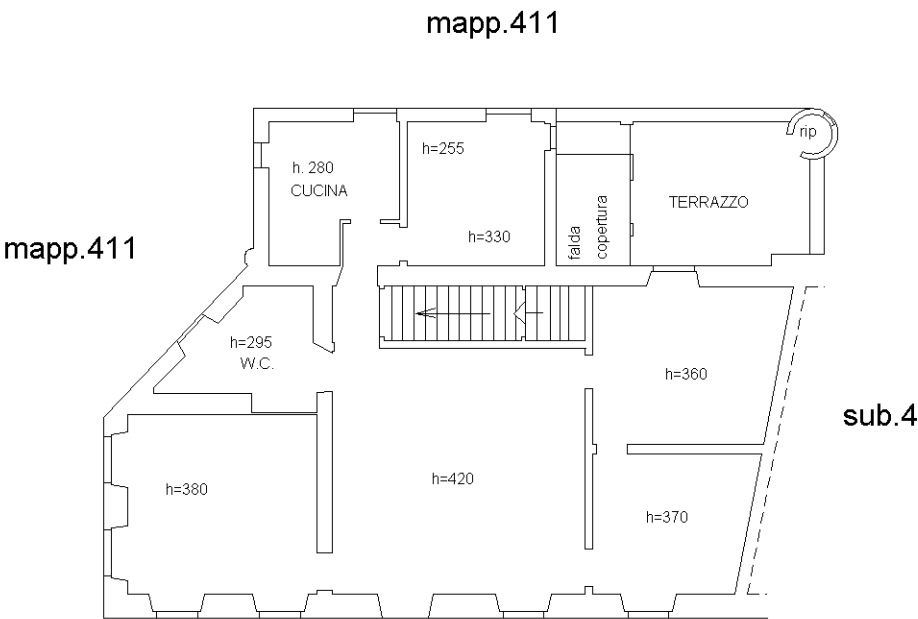

via Ammiraglio Bettolo

